



ING. ARCH. ARA ABGARYAN
+420 774 282 330, ara.abgaryan@gmail.com

PRACOVNÍ ZKUŠENOSTI

ODBOBÍ 2021 -
LOKALITA Praha, ČR
FIRMA Ofstone Architecture
FUNKCE Stavební inženýr, HIP
POPIS Rezidenční a komerční projekty

ODBOBÍ 2019 - 2021
LOKALITA Praha, ČR
FIRMA Siebert+Talaš
FUNKCE Senior Architekt
POPIS Veřejné a komerční projekty

ODBOBÍ 2013 - 2018
LOKALITA Praha, ČR
FIRMA ArchiHouse
FUNKCE Architekt
POPIS Rezidenční a komerční projekty

ODBOBÍ 2002 - 2013
LOKALITA Taganrog, RF
FIRMA Beriev Aircraft
FUNKCE Architekt, vedoucí výstavby
POPIS Průmyslové a komerční projekty

ODBOBÍ 2000 - 2002
LOKALITA Taganrog, RF
FIRMA Jug Tranzit service
FUNKCE Junior architekt
POPIS Průmyslové projekty

VZDĚLÁNÍ

2013
ČVUT - ČESKÉ VYSOKÉ UČENÍ TECHNICKÉ V PRAZE
Uznání vysokoškolského vzdělání a kvalifikace v ČR

2003
STÁTNÍ VÝBOR PRO STAVEBNÍ ČINNOST RF
Osvědčení o odborné kvalifikaci pro výkon projektové činnosti ve výstavbě

1991-1997
STÁTNÍ VYSOKÁ ŠKOLA ARCHITEKTURY A KONSTRUKCE
JEREVAN, ARMÉNIE
Magisterský studijní program v oboru Architektura a Urbanismus

KLÍČOVÉ PROJEKTY

IKEM - INSTITUT KLINICKÉ A EXPERIMENTÁLNÍ
MEDICÍNY V PRAZE.
Úpravy radioizotopového pracoviště

NEMOCNICE NÁSLEDNÉ PÉČE MORAVSKÁ TŘEBOVÁ
Projekt výstavby nového objektu nemocnice a
výjezdové základny ZZS PAK

NEMOCNICE LITOMYŠL - Rozvojový plán

REZIDENČNÍ KOMPLEX MONTE CARLO
Studie stavby, architektonický návrh, příprava
projektové dokumentace pro provádění stavby.

FONTÁNA PERLA ANAPY ANAPA, RF
Projekt vybudování nové fontány v rámci revitalizace
nábřeží

VÝSTAVNÍ KOMPLEX GIDROAVIASALON
GELENDZIK, RF
Projekt rekonstrukce a modernizace letiště pro
hydroplány a areálu výstaviště

ARCHITEKTONICKÉ SOUTĚŽE

2019, VELKÉ KINO MODERNÍHO ZLÍNA
Architektonická soutěž na revitalizaci kina firmy Baťa

2019, STANICE VELESLAVÍN, PRAHA
Soutěž o návrh architektonického řešení stanice Veveslavín

2016, LAMBORGHINI ROAD MONUMENT, ITALY
Soutěž o návrh památníku Lamborghini Road Monument

2014, GUGGENHEIM MUSEUM HELSINKI, FINLAND
Soutěž na design nové budovy Guggenheim Museum

Čeština 
Arménština 
Angličtina 
Ruština 

ArchiCAD 
CS Photoshop 
MS Office 

NEMOCNICE NÁSLEDNÉ PÉČE MORAVSKÁ TŘEBOVÁ – Výstavba nového objektu nemocnice a výjezdové základny ZZS PAK.

Vypracování projektové dokumentace pro společné povolení stavby, projektové dokumentace pro provádění stavby a projektové dokumentace lékařské technologie a vnitřního vybavení nového objektu Nemocnice následné péče Moravská Třebová a výjezdové základny ZZS Pardubického kraje.

Předmětem projektu byla novostavba nového pavilonu Nemocnice následné péče Moravská Třebová s kapacitou 90 lůžek, včetně oddělení rehabilitace a vodoléčby, velkokapacitní kuchyně s kapacitou 300 jídel denně a jídelny. Součástí stavby je také výjezdová základna Zdravotnické záchranné služby Pardubického kraje.

Projekt	2018 - 2020
Realizace	2022
Řešené území	7500 m ²
Klient	Pardubický kraj
Tým	Siebert+Talaš spol. s.r.o.
Ing. arch. Ara Abgaryan	Vedoucí architekt
Investiční náklady	283 milionů Kč



IKEM – ÚPRAVY RADIOIZOTOPOVÉHO PRACOVÍŠTĚ

Vypracování projektové dokumentace pro stavební povolení a projektové dokumentace pro provedení stavby, přičemž součástí je také inženýrská činnost a výkon autorského dozoru při realizaci vlastních stavebních úprav.

Nedílnou částí projektové dokumentace bylo vypracování plánu organizace výstavby, provozního řádu vzduchotechniky a chlazení a provozního řádu laboratoří/čistých prostorů.

Projekt	2019 - 2020
Realizace	2021
Řešené území	328 m ²
Klient	Institut klinické a experimentální medicíny, státní příspěvková organizace
Tým	Siebert+Talaš spol. s.r.o.
Ing. arch. Ara Abgaryan	Vedoucí architekt
Investiční náklady	28 milionů Kč



SKLADOVÉ HALY BŘEZHRAD - KOMPLETNÍ ZPRACOVÁNÍ V BIM, VČETNĚ PROFESÍ

Vypracování studie a dokumentace pro vydání stavebního povolení.

Jednalo se o novostavbu skladovací haly s administrativou se dvěma nadzemními podlažími. Výstavbou vzniknou skladovací prostory pro skladování a distribuci léčivých přípravků, včetně administrativní části objektu, zahrnující zázemí pro personál.

Projekt	2022
Realizace	2022-2023
Řešené území	8787 m ²
Klient	HOYA a.s. výstavba a pronájem komerčních projektů
Pro	Alliance Healthcare s.r.o.
Tým	Ofstone s.r.o.
Ing. arch. Ara Abgaryan	Vedoucí projektant
Investiční náklady	250 milionů Kč




BYTOVÉ DOMY RADOTÍN

Vypracování dokumentace pro vydání stavebního povolení.

Předmětem stavební projektové dokumentace byla novostavba bytového domu, který má 4 nadzemní a 1 podzemní podlaží, kde jsou umístěné garáže s vegetační střechou:

Celková plocha	10 191m ²
Počet bytů	76
Počet komerčních jednotek	4
Kapacita garáží	87 parkovacích míst


Projekt	2022
Realizace	2025
Řešené území	7500 m ²
Klient	EXAFIN, otevřený podílový fond
Tým	Ofstone s.r.o.
Ing. arch. Ara Abgaryan	HIP
Investiční náklady	680 milionů Kč

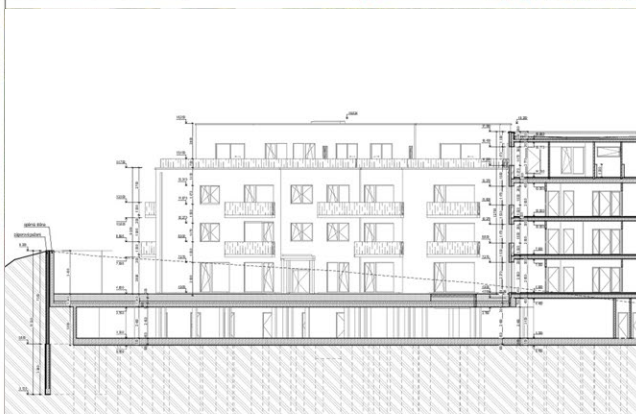

NEMOCNICE LITOMYŠL – ROZVOJOVÝ PLÁN

Vypracování rozvojového plánu tak, aby byla umožněna samostatná a vzájemně na sobě nezávislá realizace dílčích funkčních celků stavby, což dovolí objednateli realizovat stavbu po částech, dle svých aktuálních potřeb. Návrh současně zohledňuje požadavek na možnost rekonstruovat stávající objekty za plného a neomezeného provozu nemocnice, kdy nesmí dojít k omezení přívodu energií a ostatních médií.

Rok	2019
Řešené území	5500 m ²
Klient	Nemocnice Pardubického kraje, a.s.
Tým	Siebert+Talaš spol. s.r.o.
Ing. arch. Ara Abgaryan	Vedoucí architekt
Investiční náklady	--

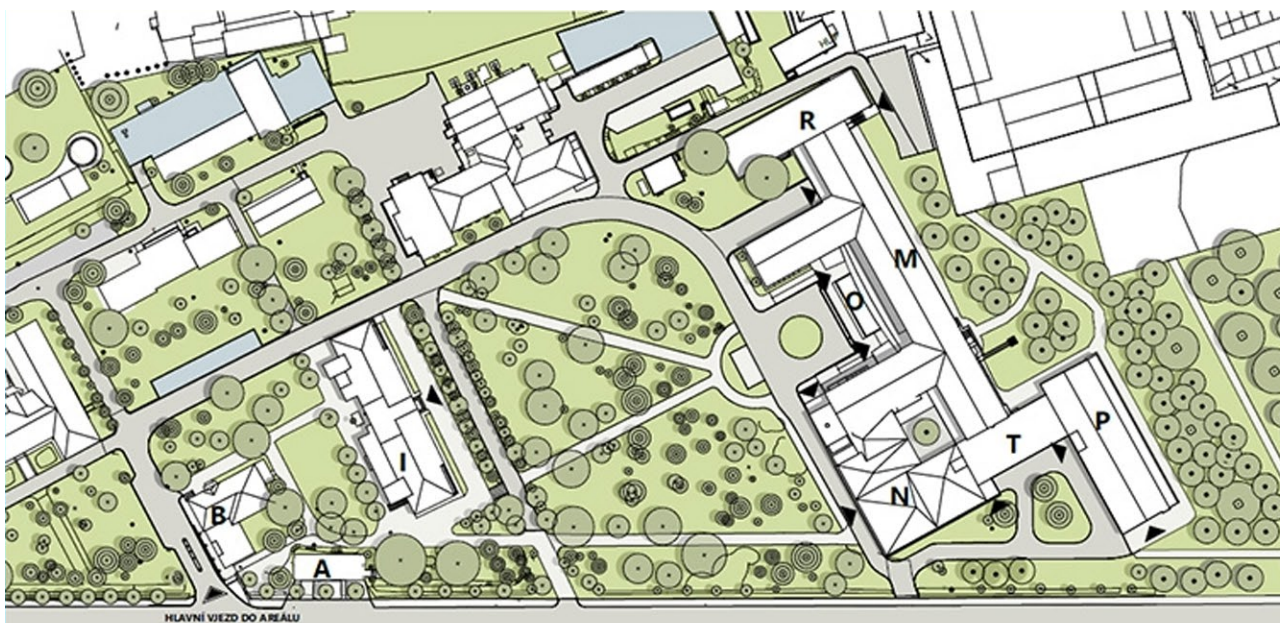


Rezidenční komplex MONTE CARLO

Studie stavby, architektonický návrh, příprava projektové dokumentace pro provádění stavby.

Rostov na Donu, Ruská federace


Rok	2016 - 2021
Řešené území	40 000 m ²
Klient	OOO Texprom
Tým	Autorský projekt
Ing. arch. Ara Abgaryan	Hlavní architekt, HIP
Investiční náklady	14 800 000 USD

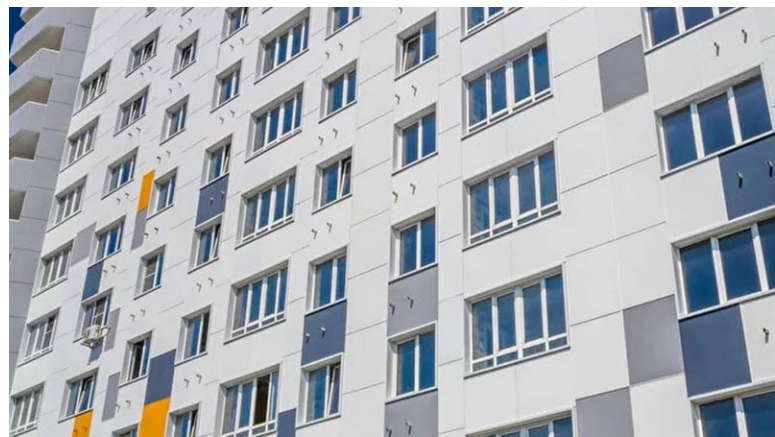

"HYDROAVIASALON" KONFERENCEČNÍ A VÝSTAVNÍ KOMPLEX PRO BERIEV AIRCRAFT

Architektonický návrh, včetně vypracování projektové dokumentace a následná realizace výstavního komplexu pro pořádání mezinárodních leteckých výstav a vědeckých konferencí o hydroaviaci. Gelendžik, Ruská federace.

Projekt	2011
Realizace	2012
Řešené území	28 000 m ²
Objednatel	Beriev Aircraft
Tým	Autorský projekt
Ing. arch. Ara Abgaryan	Hlavní architekt, HIP
Investiční náklady	12 milionů USD


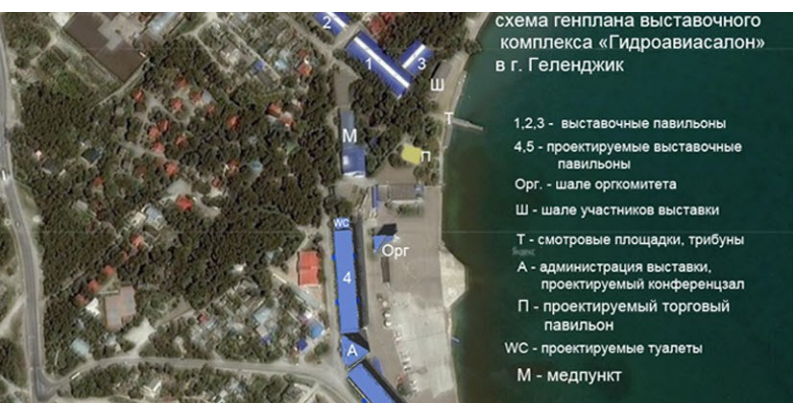


FONTÁNA PERLA ANAPY


Architektonický koncept, projektová dokumentace a realizace výstavby světelné a hudební fontány ve tvaru perly, v rámci revitalizace nábřeží. Anapa, Ruská federace

Projekt	2015
Realizace	2015
Řešené území	200 m ²
Objednatel	Magistrát města Anapa
Tým	Autorský projekt
Ing. arch. Ara Abgaryan	Hlavní architekt, HIP
Investiční náklady	300 000 USD

Разрез 1-1 М 1:50

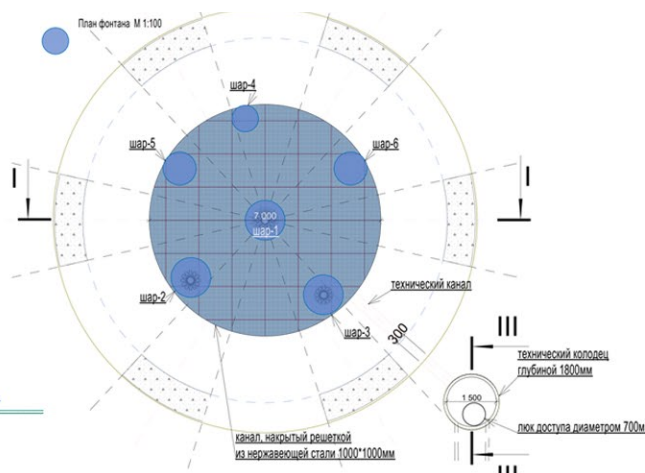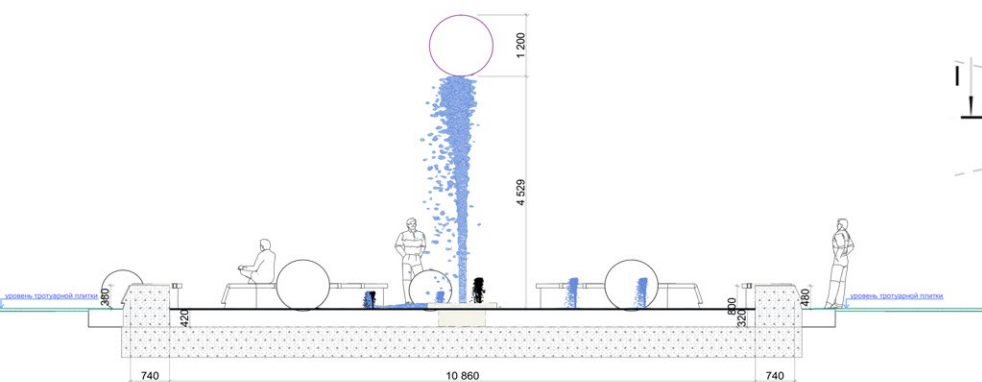

ÚČAST V ARCHITEKTONICKÝCH SOUTĚŽÍCH

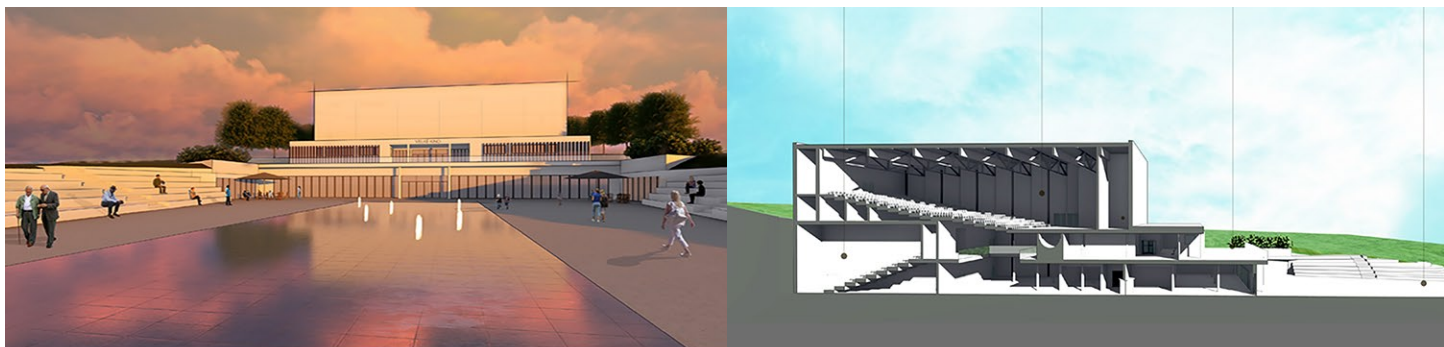


2019 - Velké kino moderního Zlína

Mezinárodní architektonická soutěž na revitalizaci kina firmy Baťa - v rámci týmu: SIEBERT + TALAŠ, s.r.o



2019 - Návrh architektonického řešení stanice Veleslavín, Praha - v rámci týmu: SIEBERT + TALAŠ, s.r.o

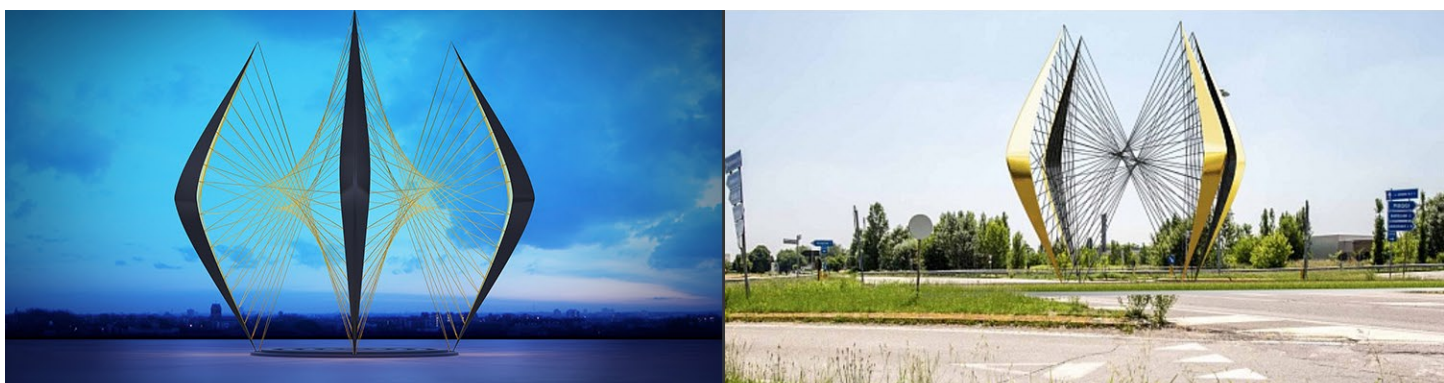

2016 - Lamborghini Road Monument competition. ST Agata, Bologna Italy. Autorský projekt



2014 - Guggenheim Museum Design Competition Helsinki, Finland. Autorský projekt